


1:1000

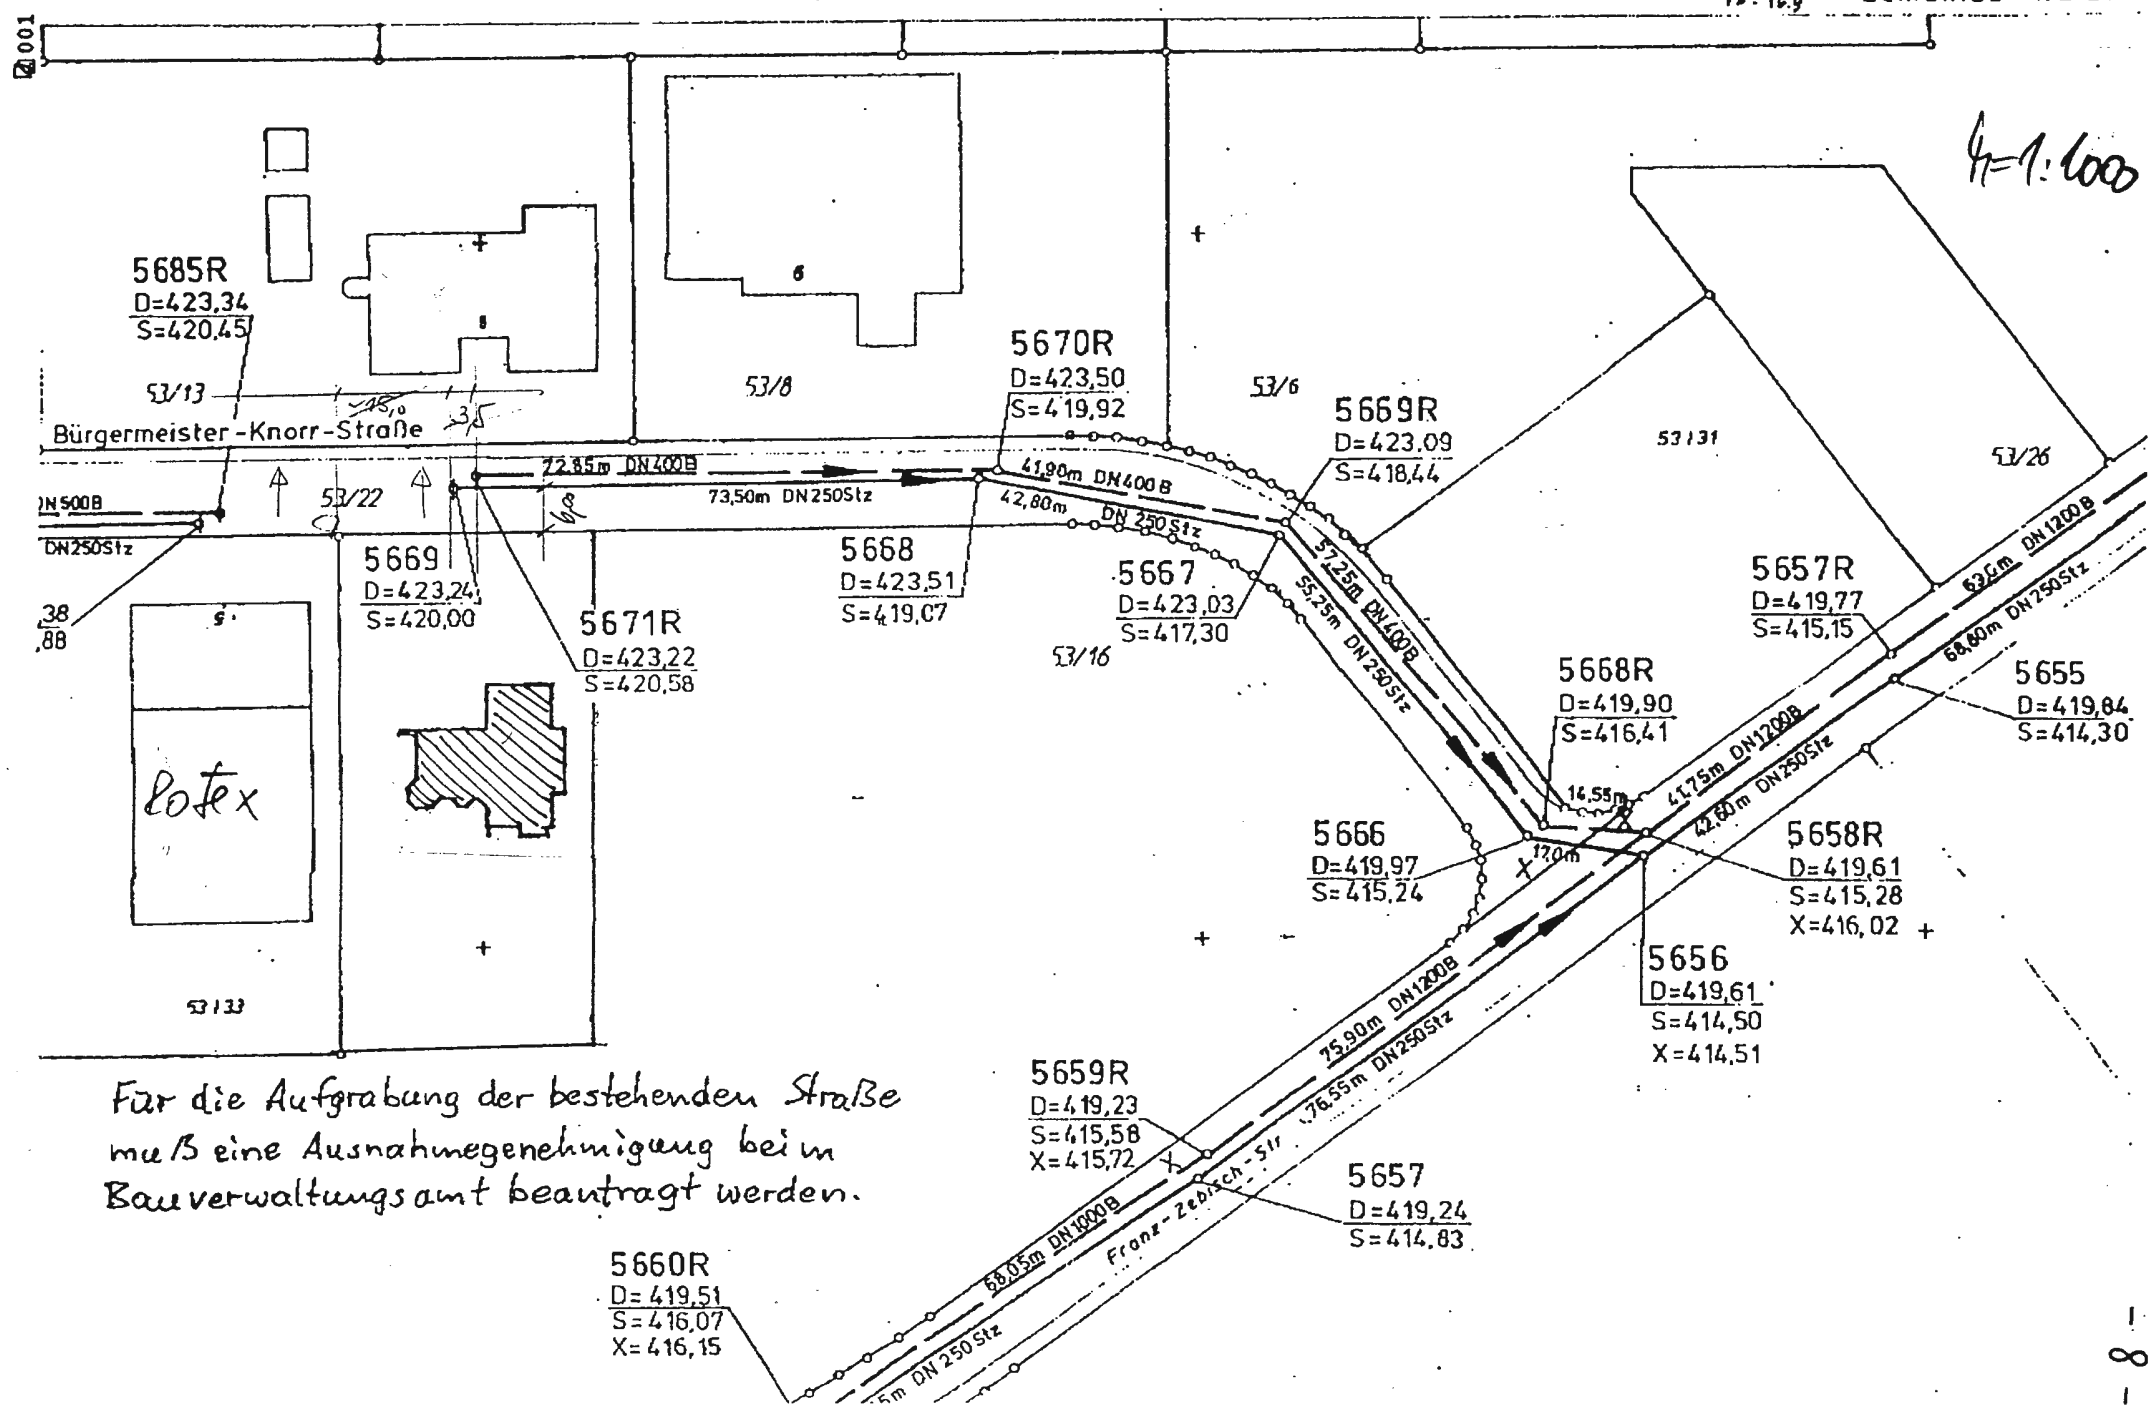

Für die Aufgrabung der bestehenden Straße
 muß eine Ausnahmegenehmigung beim
 Bauverwaltungsamt beantragt werden.